


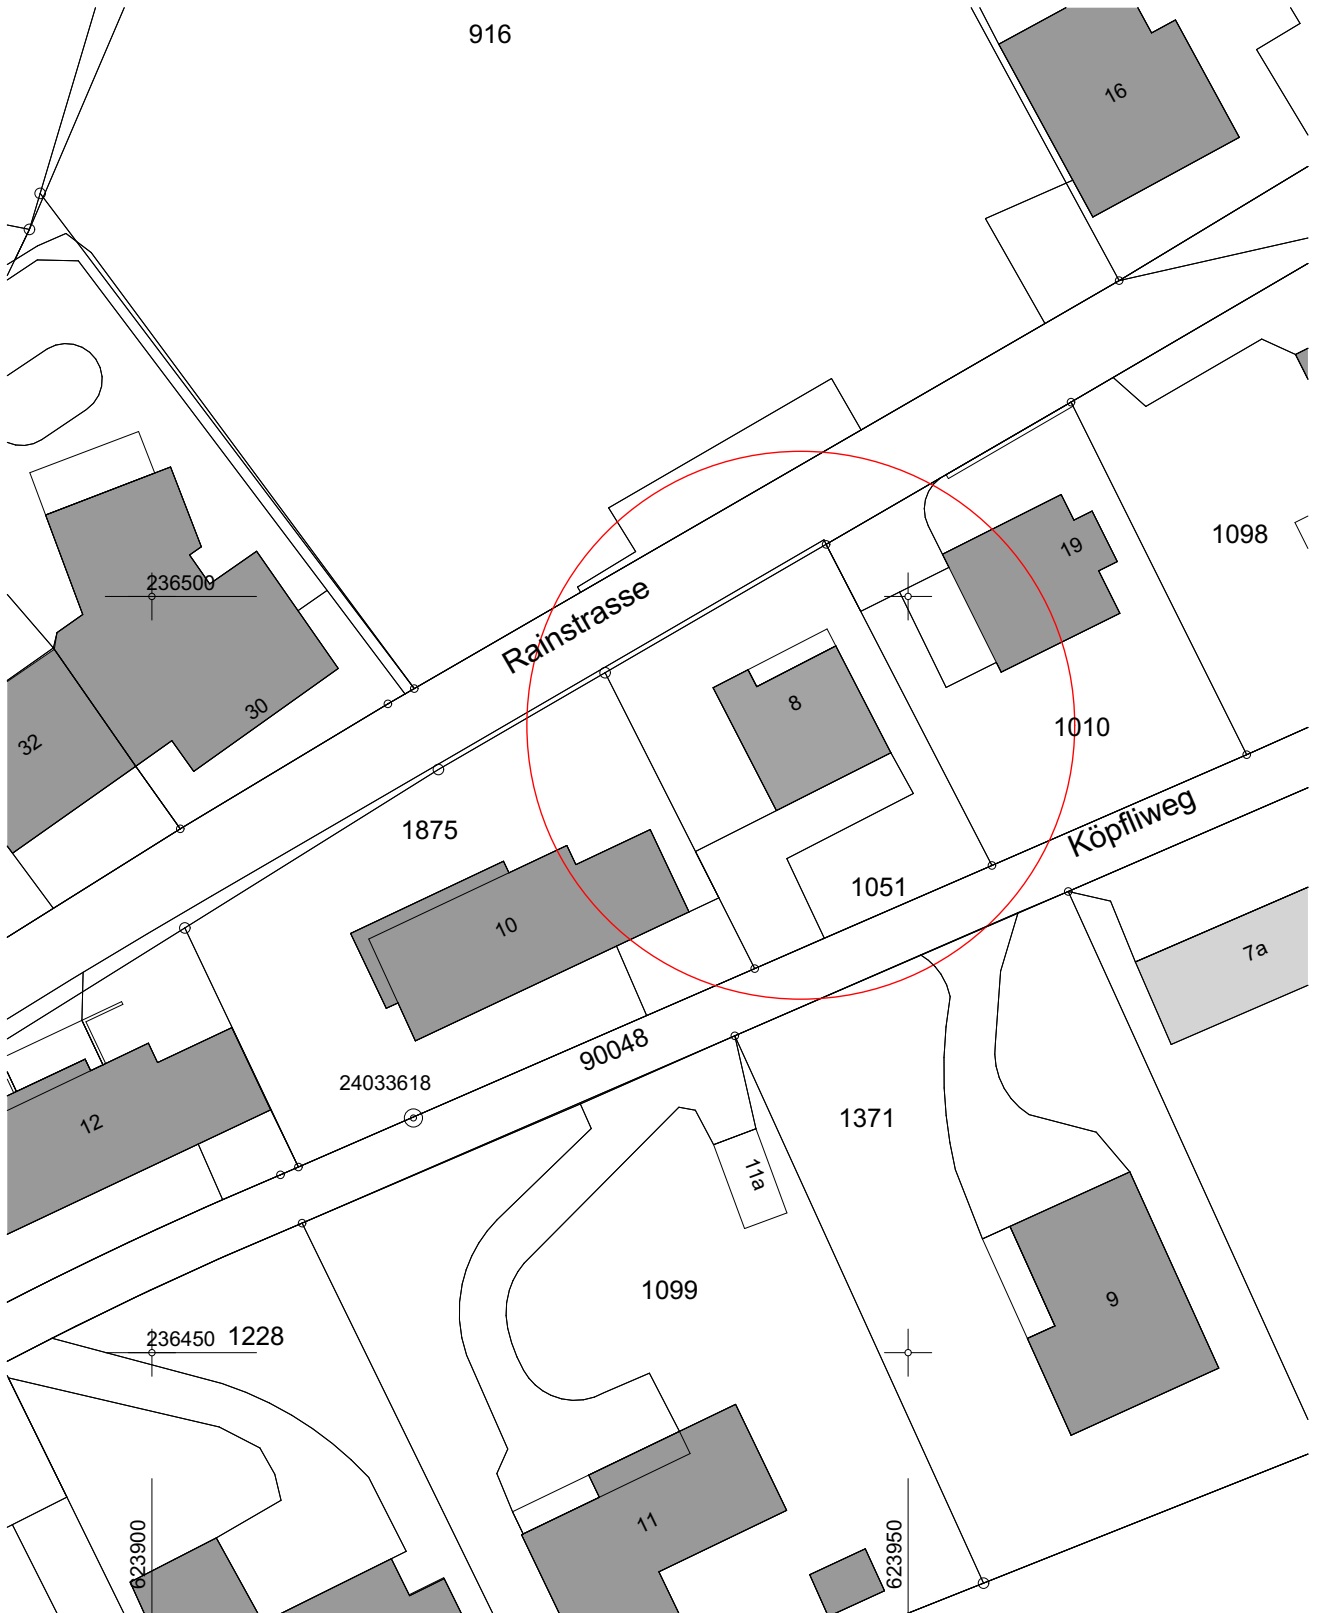

Situation 1:500






Untergeschoss 1:100





Erdgeschoss 1:100

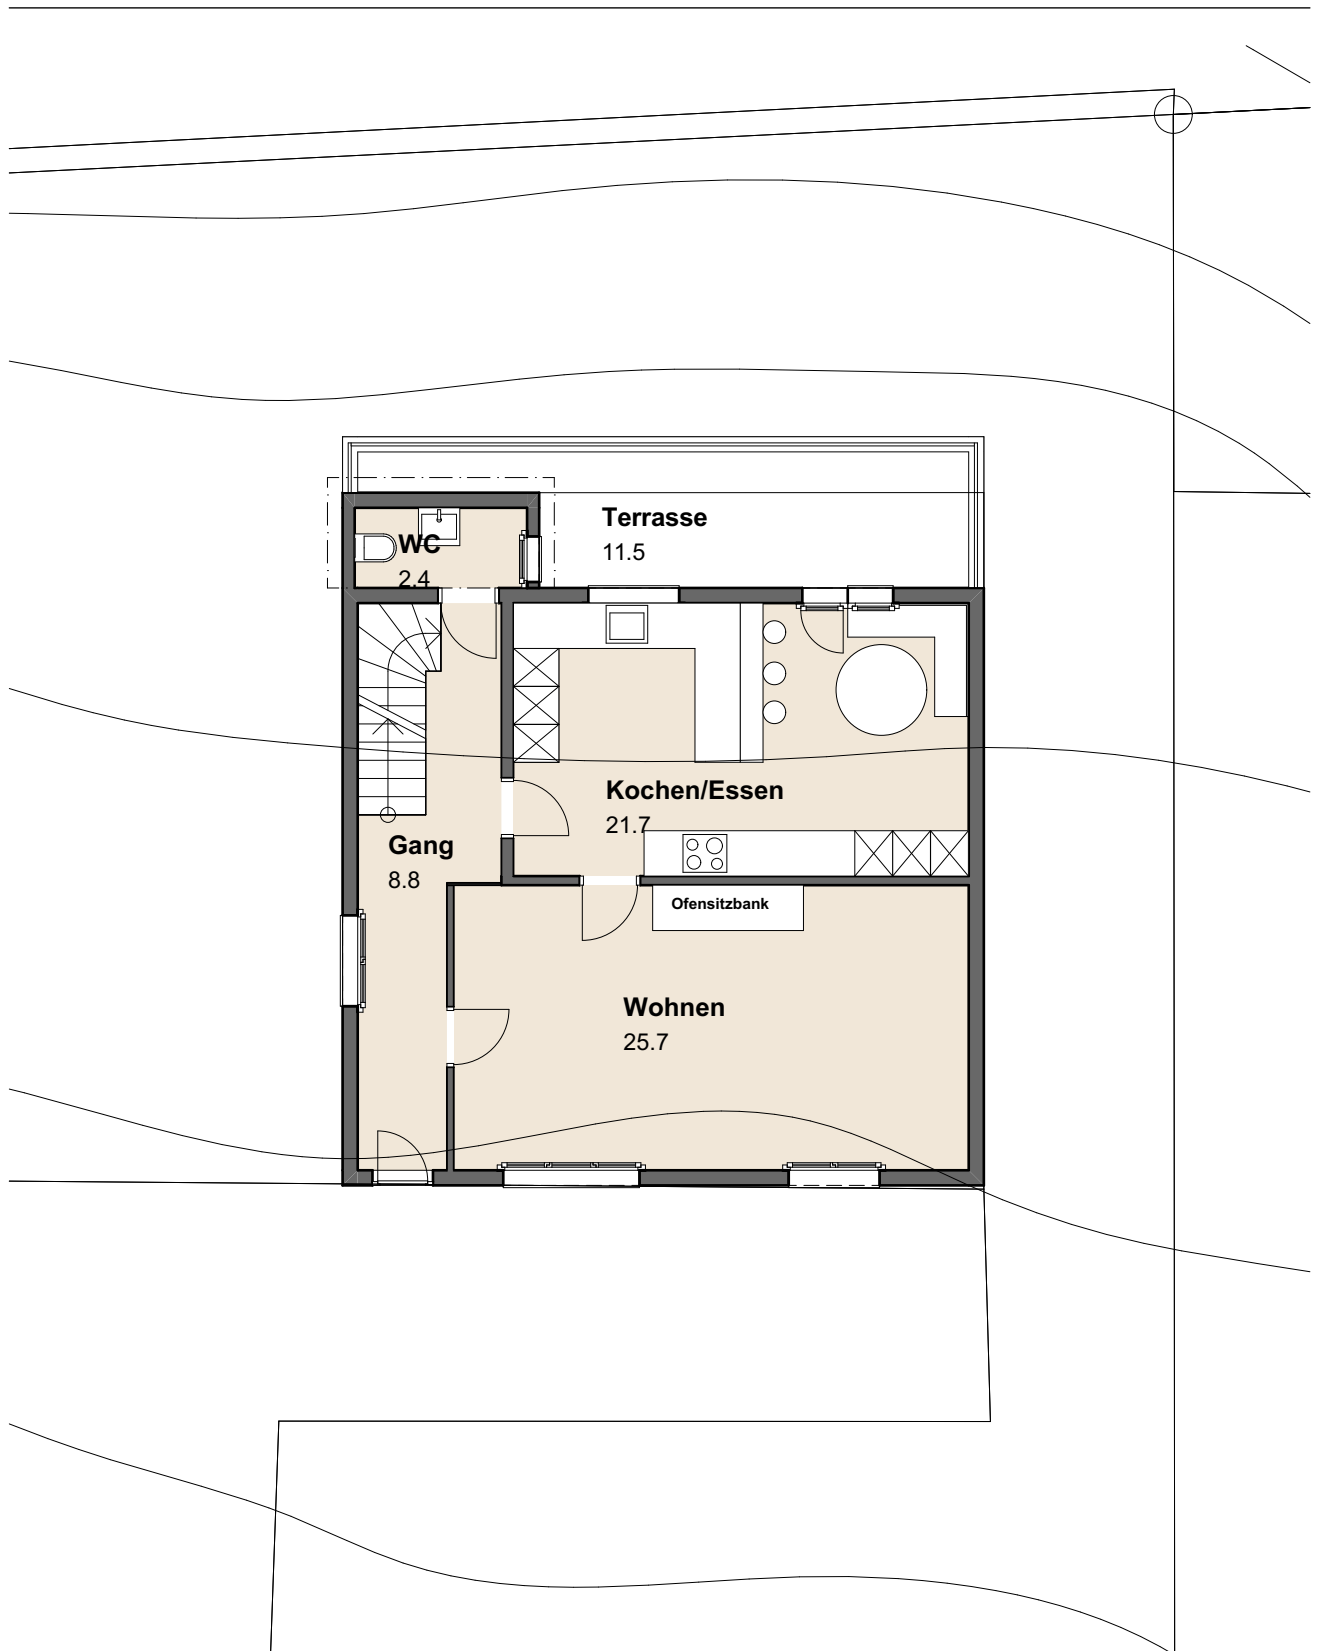



Obergeschoss 1:100

